



ILLUSTRATIONSPLAN

Principsektioner, se nedan på sidan, bild: Strategisk Arkitektur

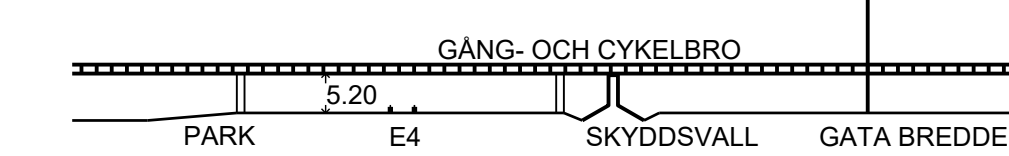


ILLUSTRATION FÖR MÖJLIG 3D-FASTIGHETS-BILDNING GÅNG- OCH CYKELBRO


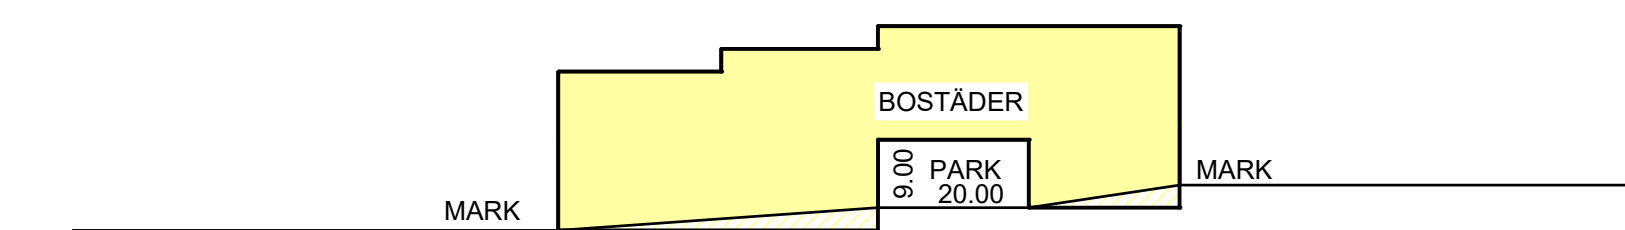


ILLUSTRATION FÖR MÖJLIG 3D-FASTIGHETS-BILDNING BOSTÄDER OCH PARK

ILLUSTRATION


Illustrationslinjer
 — Illustrationslinje som hänvisar bestämmelser till avsedd yta inom användningsgräns eller egenskapsgräns.
 ← Illustrationslinje som hänvisar till avgränsning för bestämmelser.

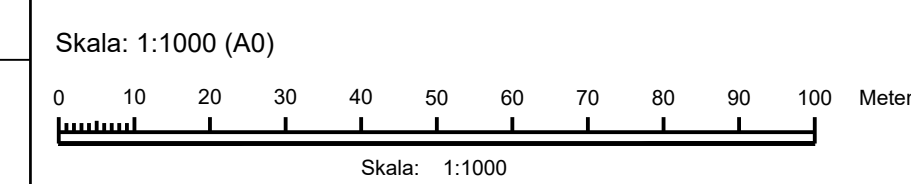

Principsektion A-A Magnolias byggtyp, för ungefärliga sektionsskärningar se illustrationsplan. Skala 1:1000 (A0), bild: CWC Arkitektur




Principsektion B-B Profils byggtyp, för ungefärliga sektionsskärningar se illustrationsplan. Skala 1:1000 (A0), bild: Strategisk Arkitektur

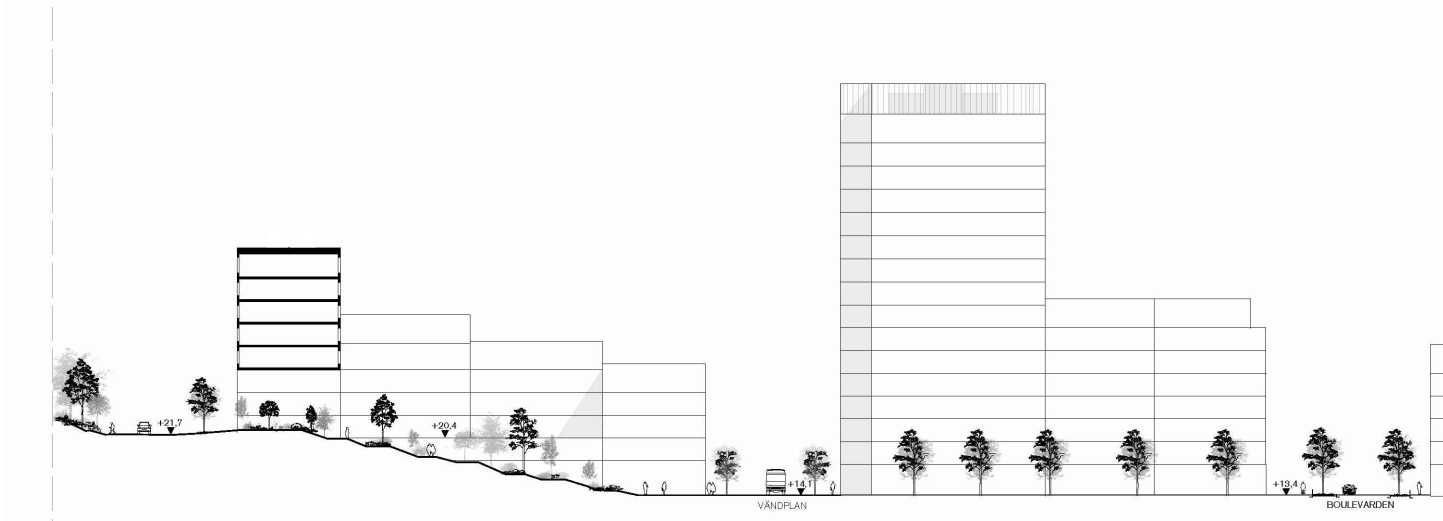

Principsektion C-C Profils byggtyp, för ungefärliga sektionsskärningar se illustrationsplan. Skala 1:1000 (A0), bild: Strategisk Arkitektur

ÖVERSIKTSKARTA

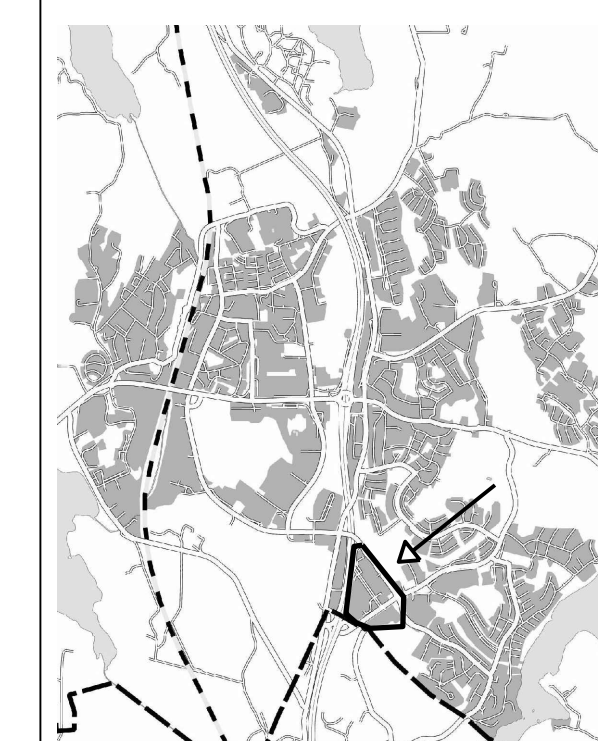

SAMRÅDSHANDLING

Detaljplan för område

Bredden

Upplands Väsby kommun, Stockholms län

Plankarta med planbestämmelser (2/2)

Detaljplanen är upprättad av kontoret för samhällsbyggnad juli 2019

Lena Nordenlöw
Stadsarkitekt / planchef

Fredrik Berggren
Planarkitekt

GRUNDKARTEDATA

GRUNDKARTAN ÄR UPPRÄTTAD AV BYGG- OCH MILJÖKONTORET 2019-08-15.
 MÅTKLASS II
 KOORDINATSYSTEM I PLAN: SWEREF 99
 I HÖJD: RH2000
 KARTANS RIKTIGHET INOM PLANOMRÅDET INTYGAS

ANNA VAN AXELSON
MÅTCHF



PLANPROCESSEN

KS = KOMMUNSTYRELSEN KF = KOMMUNFULLMÄKTIGE MPU = MILJÖ- OCH PLANUTSKOTTET

2015-10-05		2019-09-04	2019-09-18 - 2019-10-30						