

FÖRESKRIFTER


ALLA MÅTT I MILLIMETER OM INGET ANNAT ANGES. ALLA MÅTT KONTROLLERAS PÅ PLATS INNAN TILLVERKNING SKER.

ARBETSGÅNG PIMPSTEN:

SKELETTJORDEN 100-150 MM LÄGGS UT I LAGER OM 20-30 CM. I VARJE LAGER HÄLLS SEDAN PIMPSTENEN TILLSAMMANS MED BIKOLEN I OCH BORSTAS NED.


LUFTHINGSBRUNN:

UTFÖRS PÅ SKELETTJORDAR SOM STÅR TILL STÖRRE DEL I HÅRDGJORD YTA. PLACERAS I LÅGPUNKT..

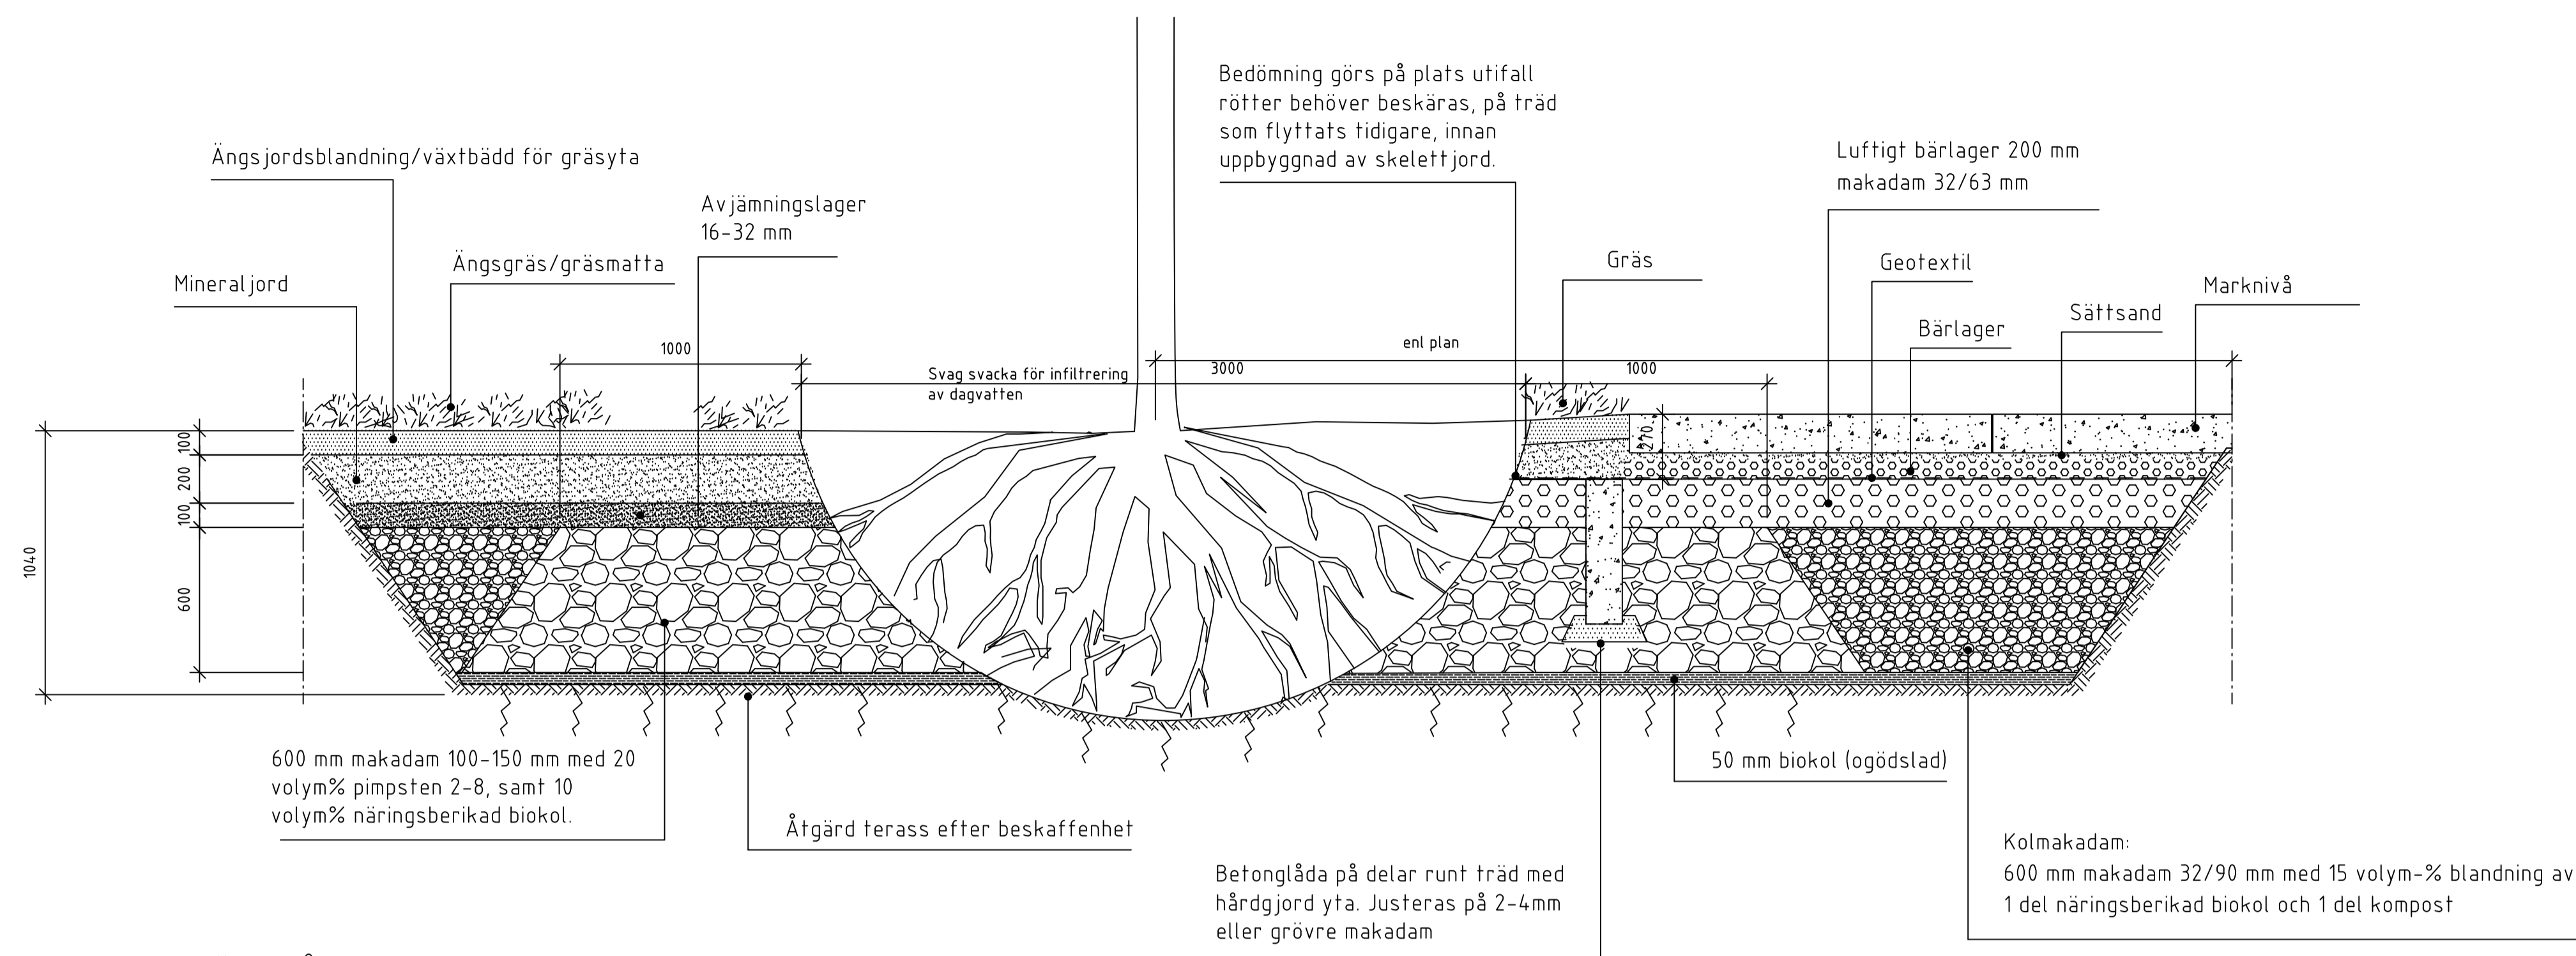

FLYTTAT TRÄD I HÅRDGJORD YTA

PRINCIPSEKTION
SKALA 1:20

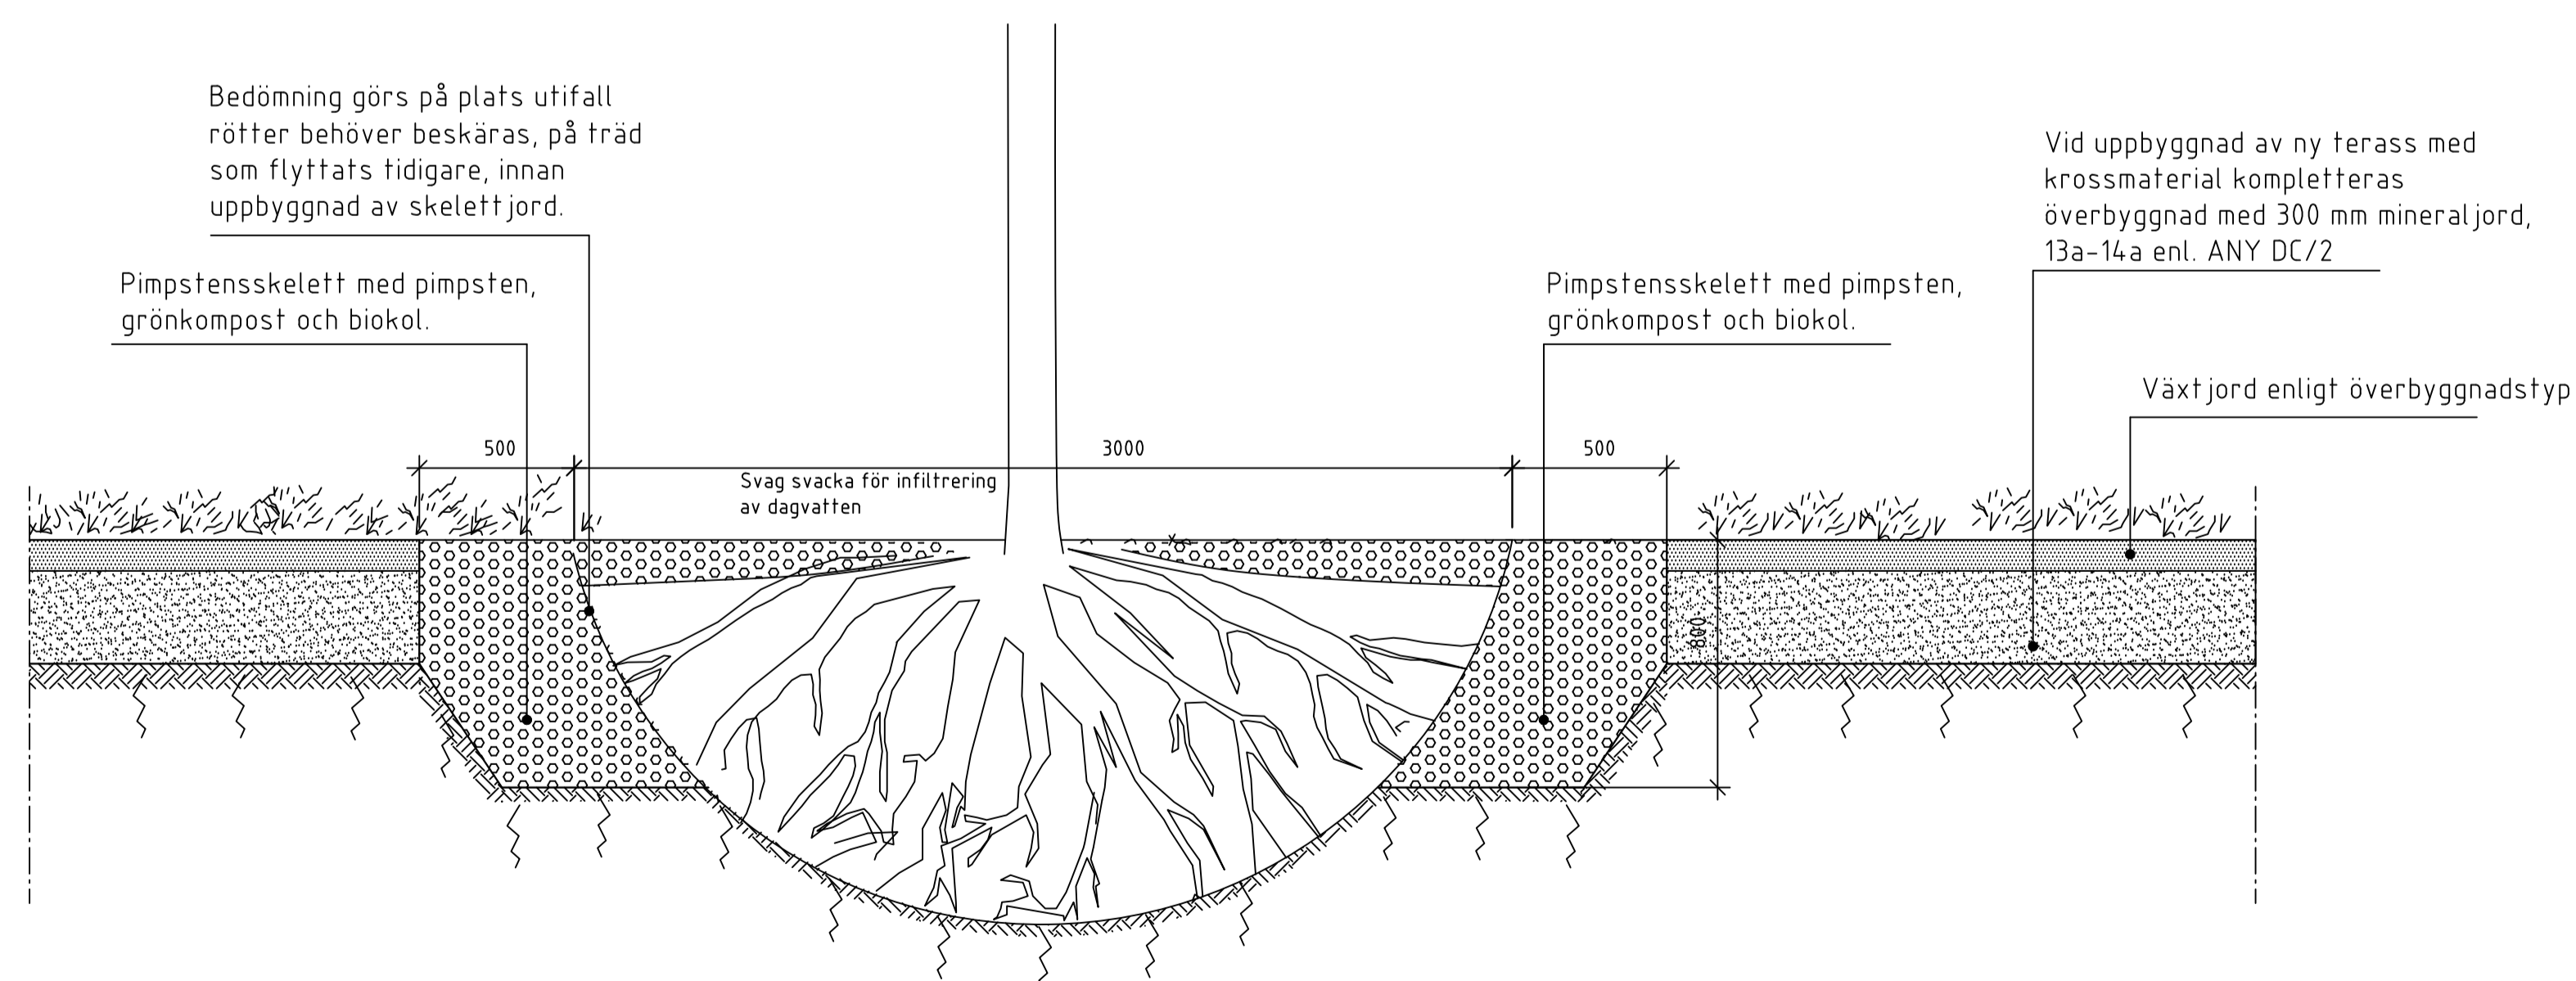

FLYTTAT TRÄD I GRÖNYTA

PRINCIPSEKTION
SKALA 1:20

STATUS	
 Upplands Väsby kommun	
DATUM 2020-11-30	ODKÄND PETER GIDLUND
TYPRITNING UPPLANDS VÄSBY KOMMUN	
FLYTTADE TRÄD	
SKALA A1: 1:20 A3: 1:40	NUMMER TH-09