

Illustration


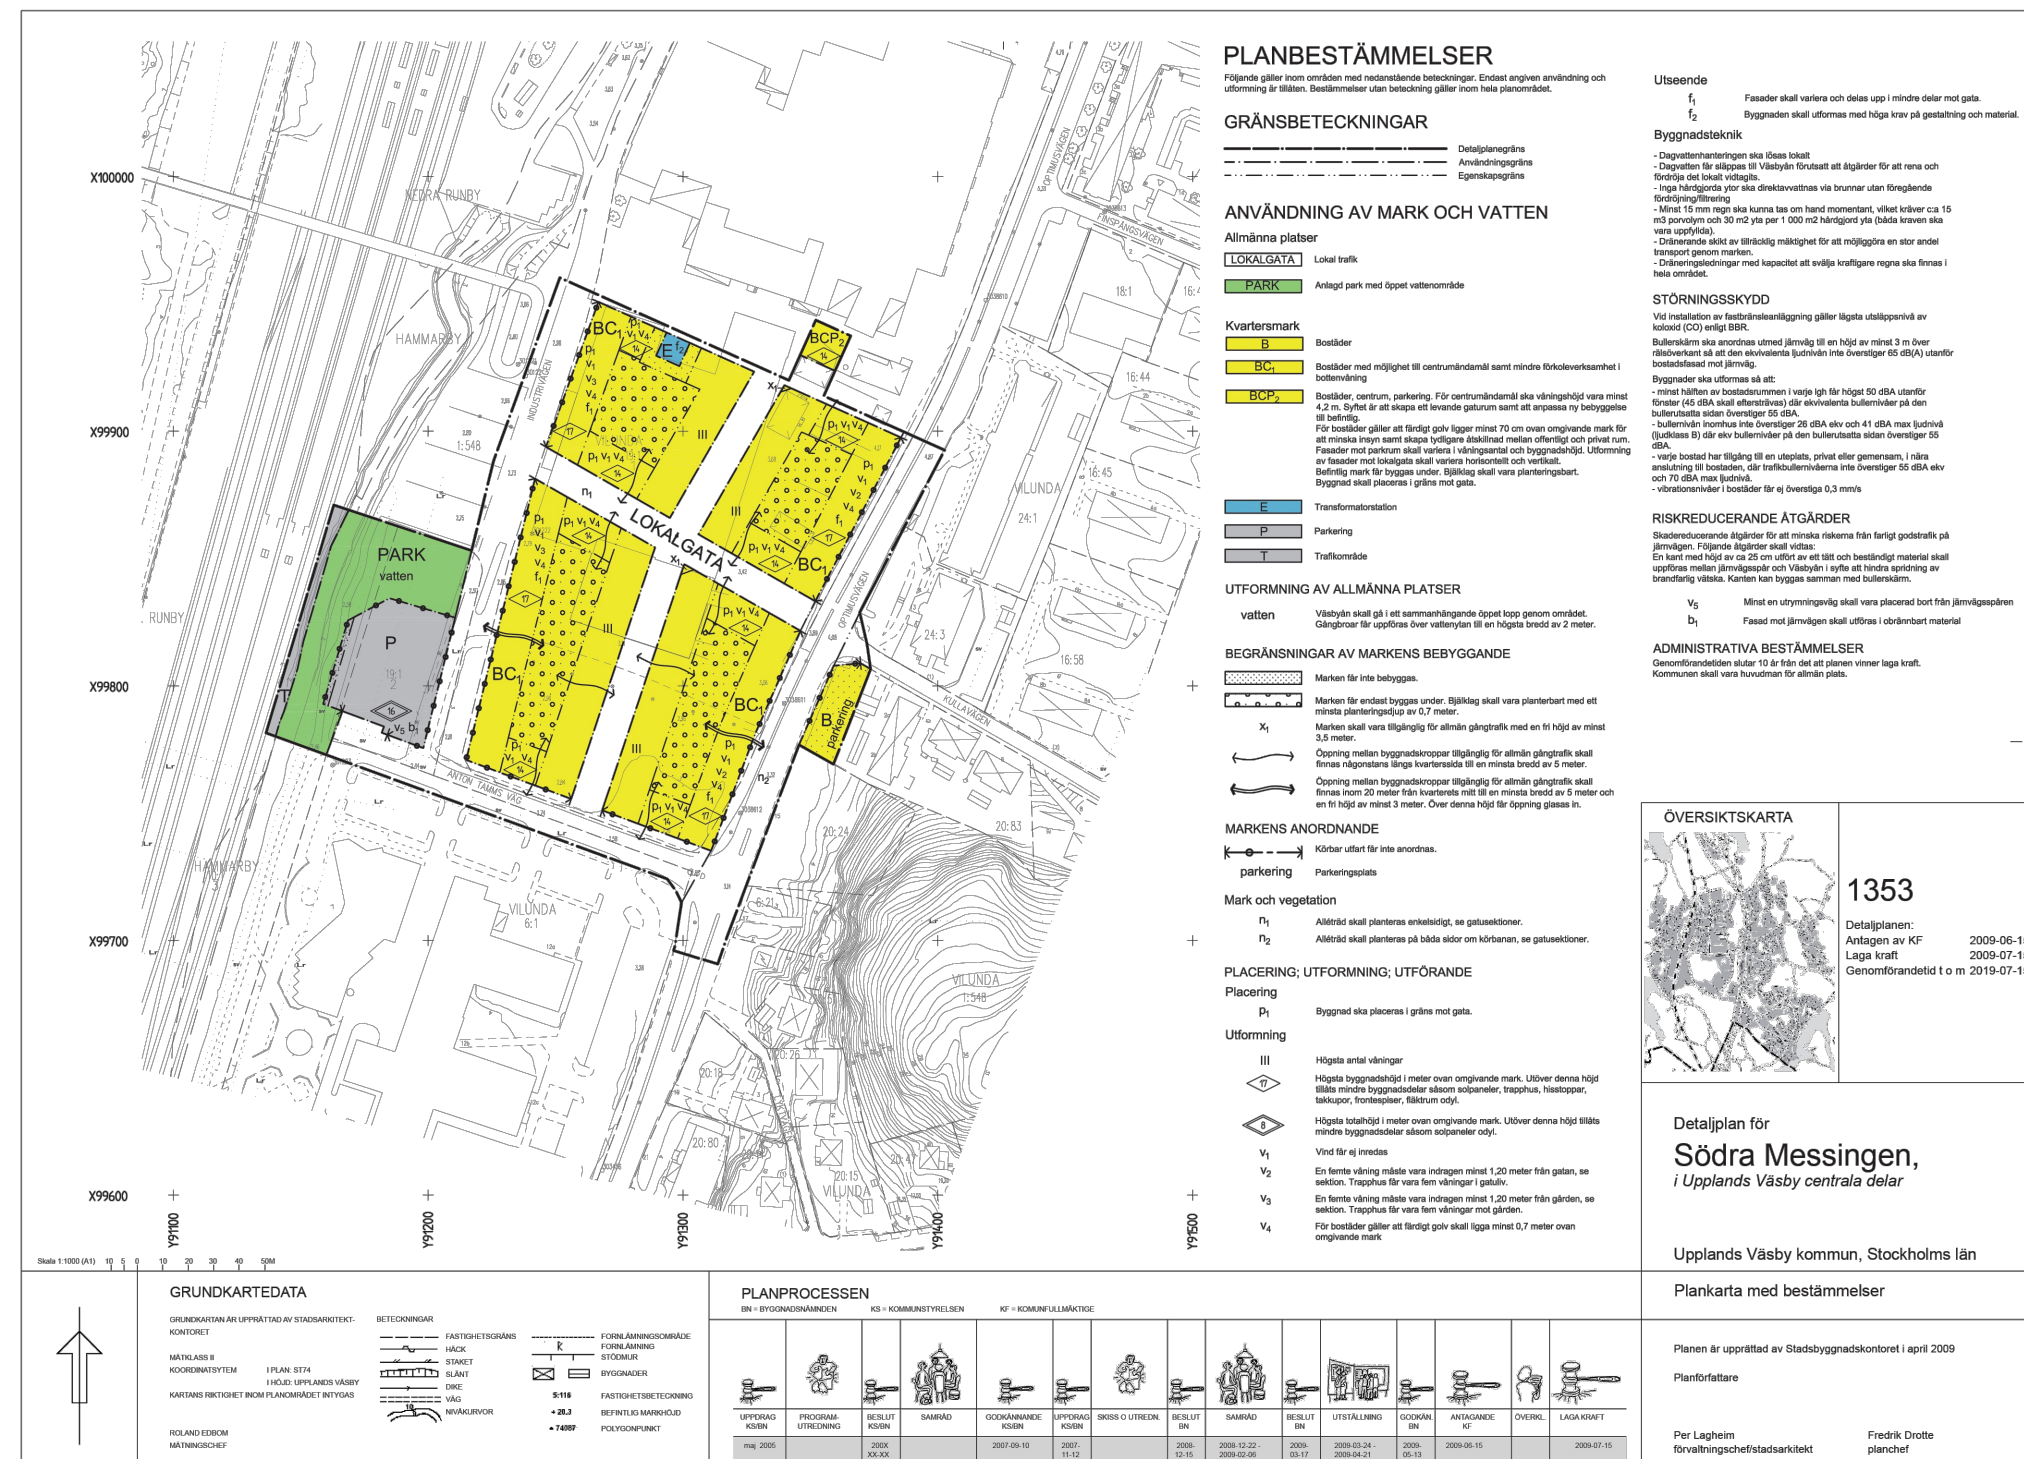


Bild: Gällande detaljplan.

Plankarta

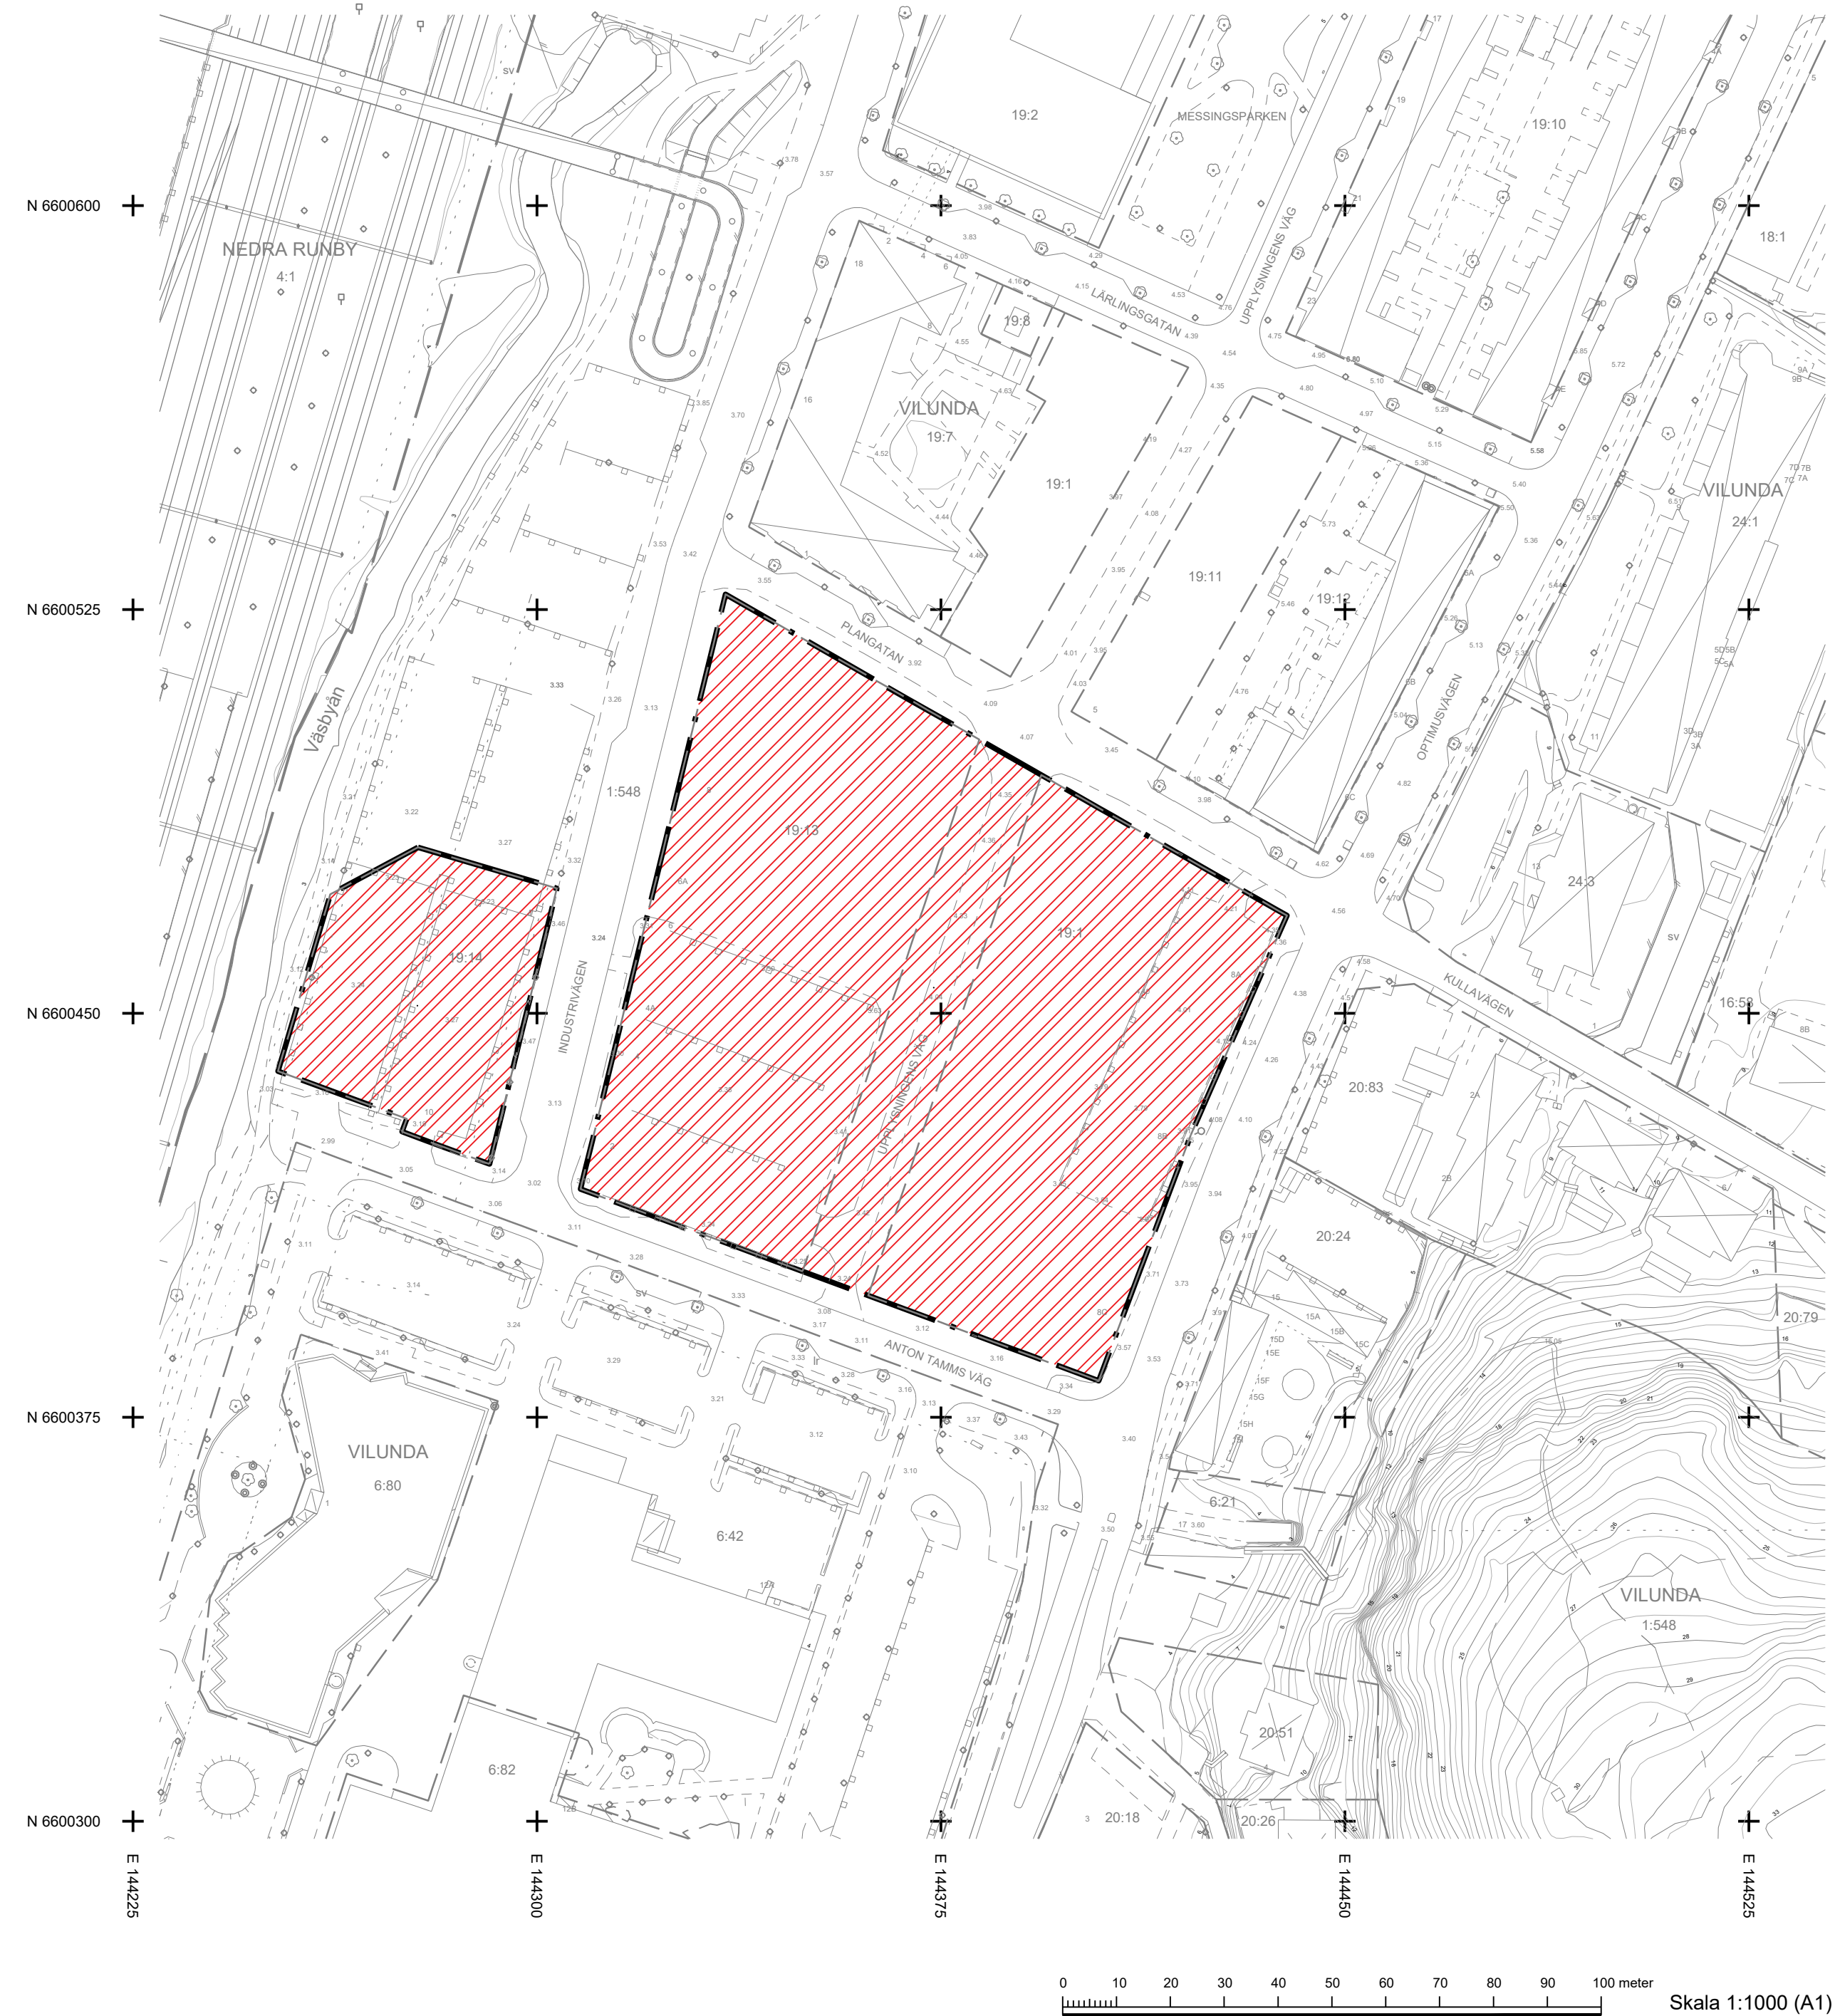

PLANBESTÄMMELSER


Följande gäller inom områden med nedanstående beteckningar. Endast angiven användning och utformning är tillåten.

GRÄNSBETECKNINGAR

— — — — — Planområdesgräns

ADMINISTRATIVA BESTÄMMELSER

 Yta där detaljplan 1353 upphävs

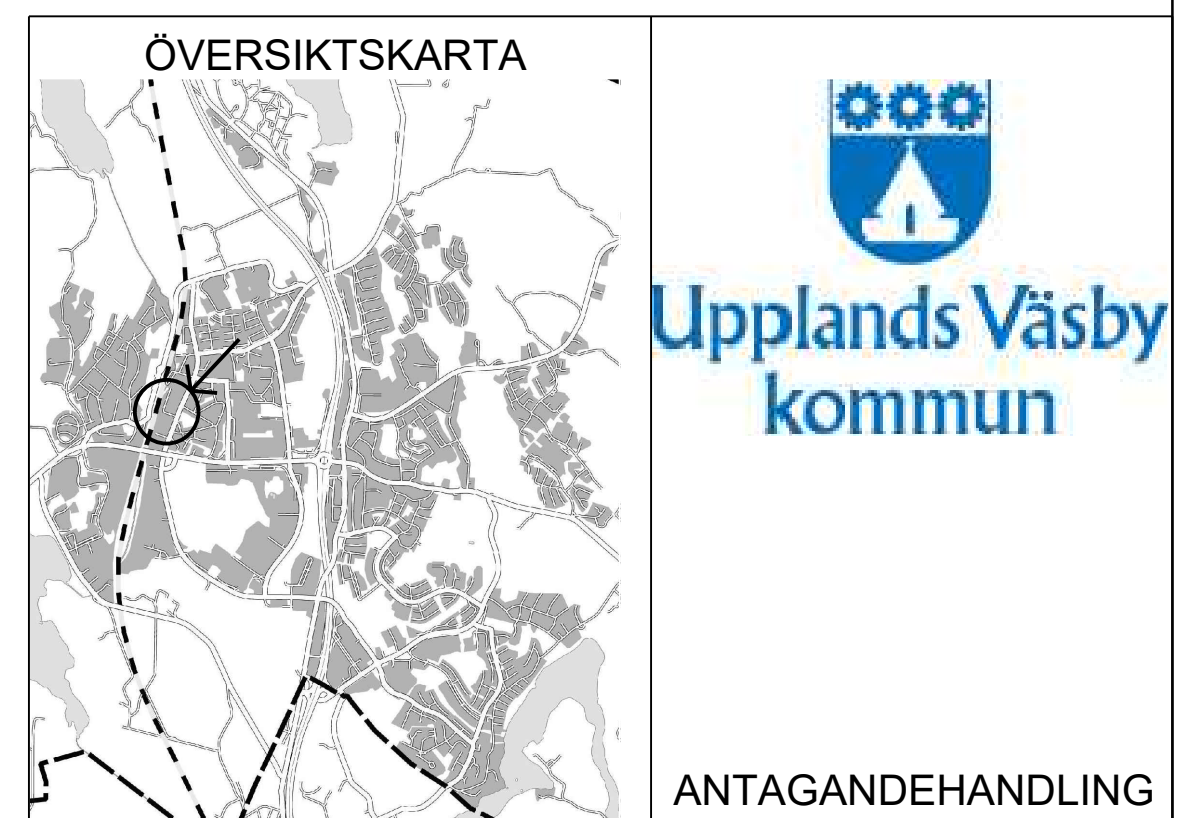

Upphävande av del av detaljplan för

Södra Messingen

i Upplands Väsby centrala delar


Upplands Väsby kommun, Stockholms län

Plankarta med planbestämmelser

Detaljplanen är upprättad av kontoret för samhällsbyggnad februari 2025

Karin Seleborg
Tf. Planchef

Tilde Ericsson
Planarkitekt

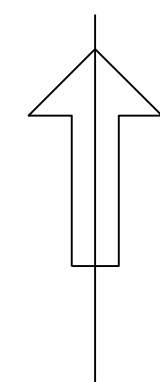

GRUNDKARTEDATA

GRUNDKARTAN ÄR UPPRÄTTAD AV
GEODATAENHETEN.


MÄTKLASS II
KOORDINATSYSTEM I PLAN: SWEREF 99

KARTANS RIKTIGHET INOM PLANOMRÅDET
INTYGAS 2025-02-19

LENNART BERG
CHEF GEODATAENHETEN

TECKENFÖRKLARING

Upphävande av del av detaljplan för Södra Messinger

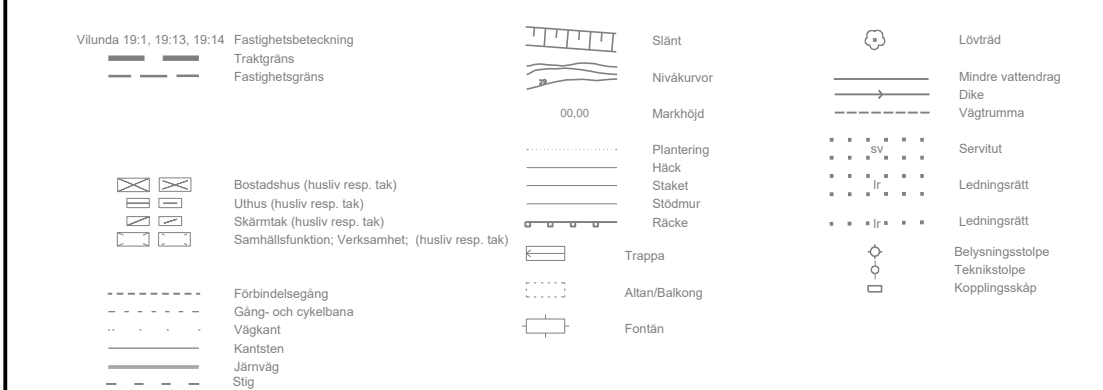

PLANPROCESSEN

KS = KOMMUNSTYRELSEN

KF = KOMMUNFULLMÄKTIGE

PU = PLANUTSKOTTET

Förenklat standardförfarande
Plan- och bygglagen 2010:900
tillämpas
Diarienummer KS 2024:117

