

FÖRESKRIFTER


ALLA MÅTT I MILLIMETER OM INGET ANNAT ANGES. ALLA MÅTT SKA KONTROLLERAS PÅ PLATS INNAN ANLÄGGNING UTFÖRES.

BETONGSULA


BTG 1, CEM 1, BV, LA, SR, MIN C30/37, XD1/XF2, L50, VCT≤0,45, FROSTRESISTENT BALLAST. FROSTBESTÄNDIGHET PÅVISAS GENOM PROVNING ENLIGT SS13724.4 METOD A.

FOGAR


FOG 10 MM, INDRAGEN. UTFÖRS SOM MJUKFOG MED BOTTNINGSLIST.

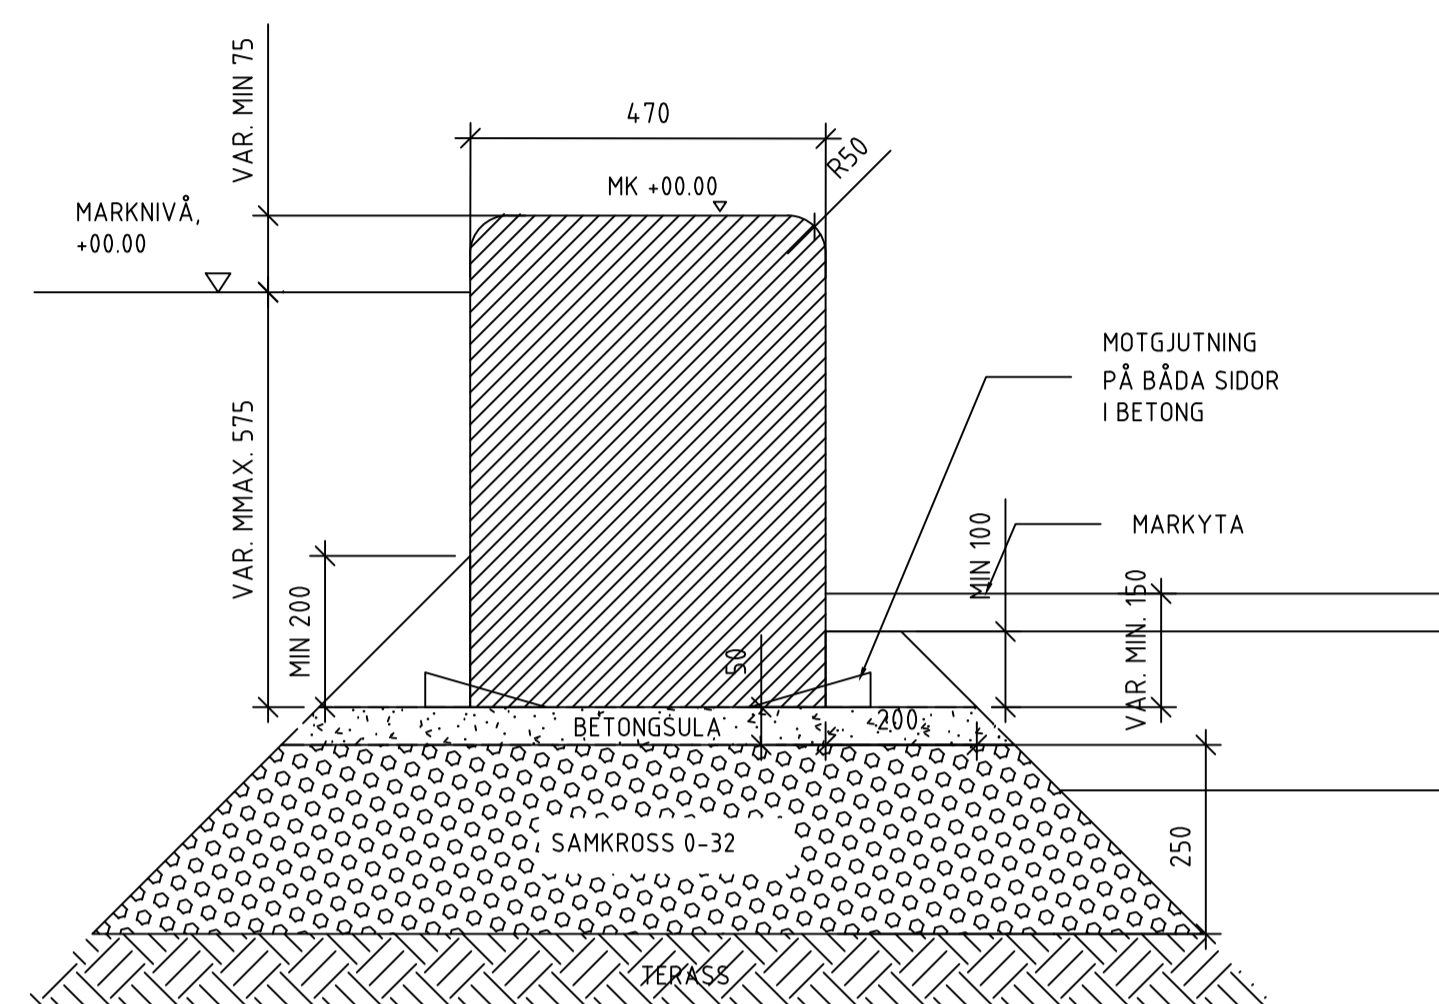


PREFABRICERAD BETONGMUR
TYPSEKTION A
SKALA 1:10

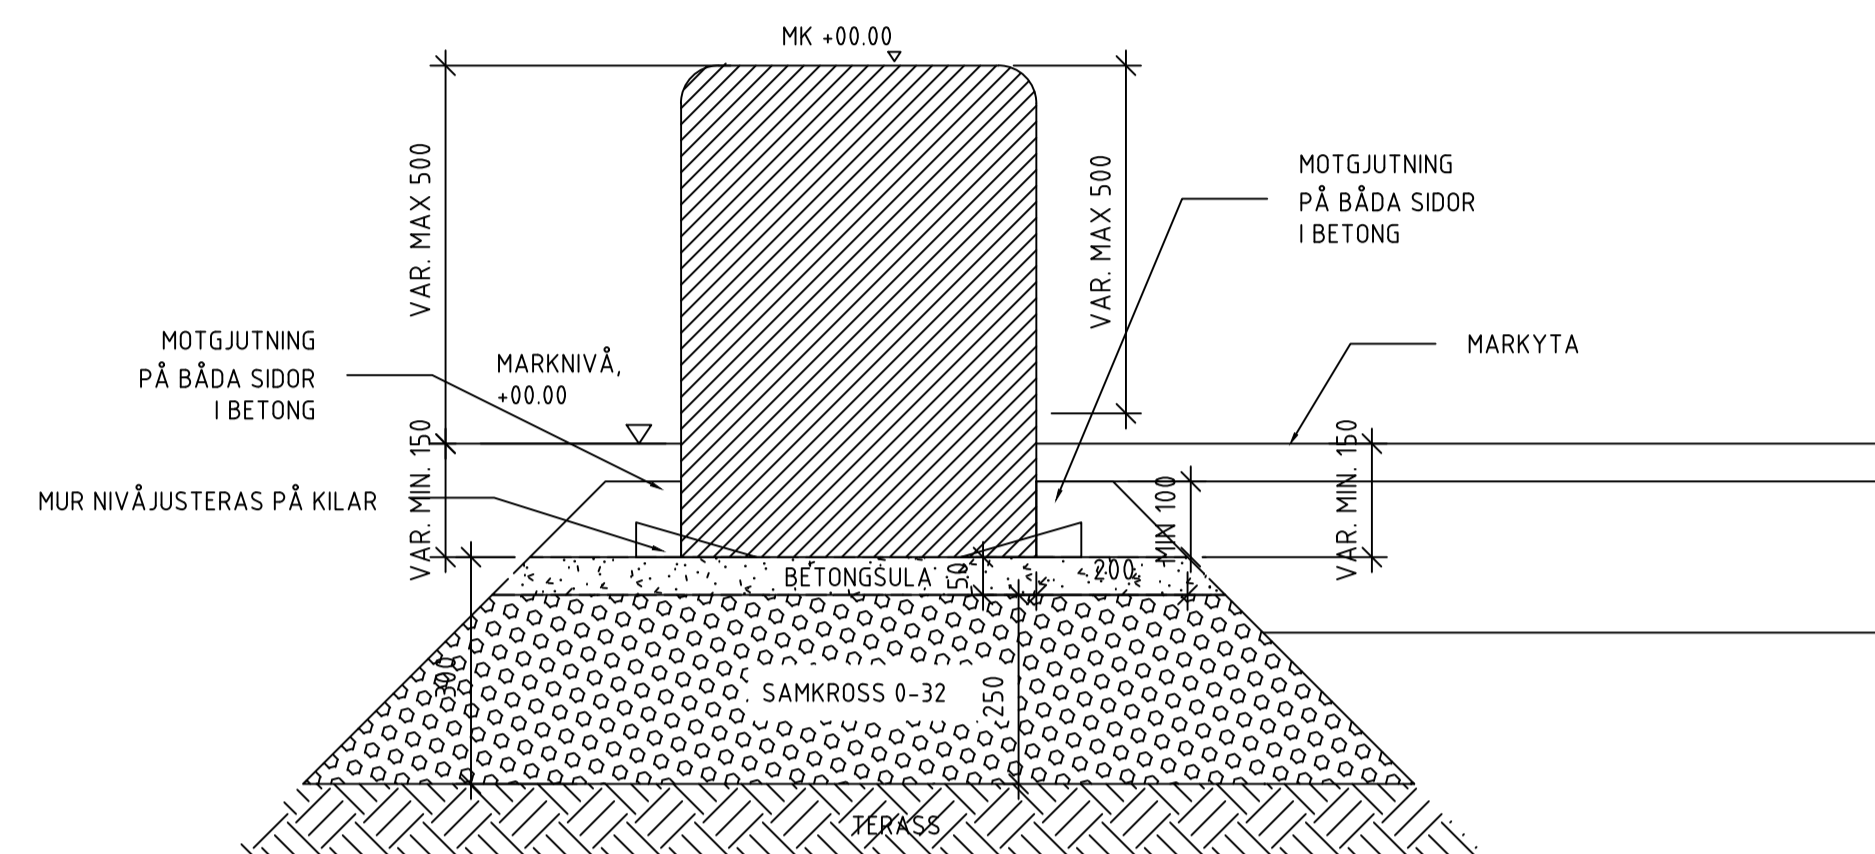


PREFABRICERAD BETONGMUR
TYPSEKTION B
SKALA 1:10

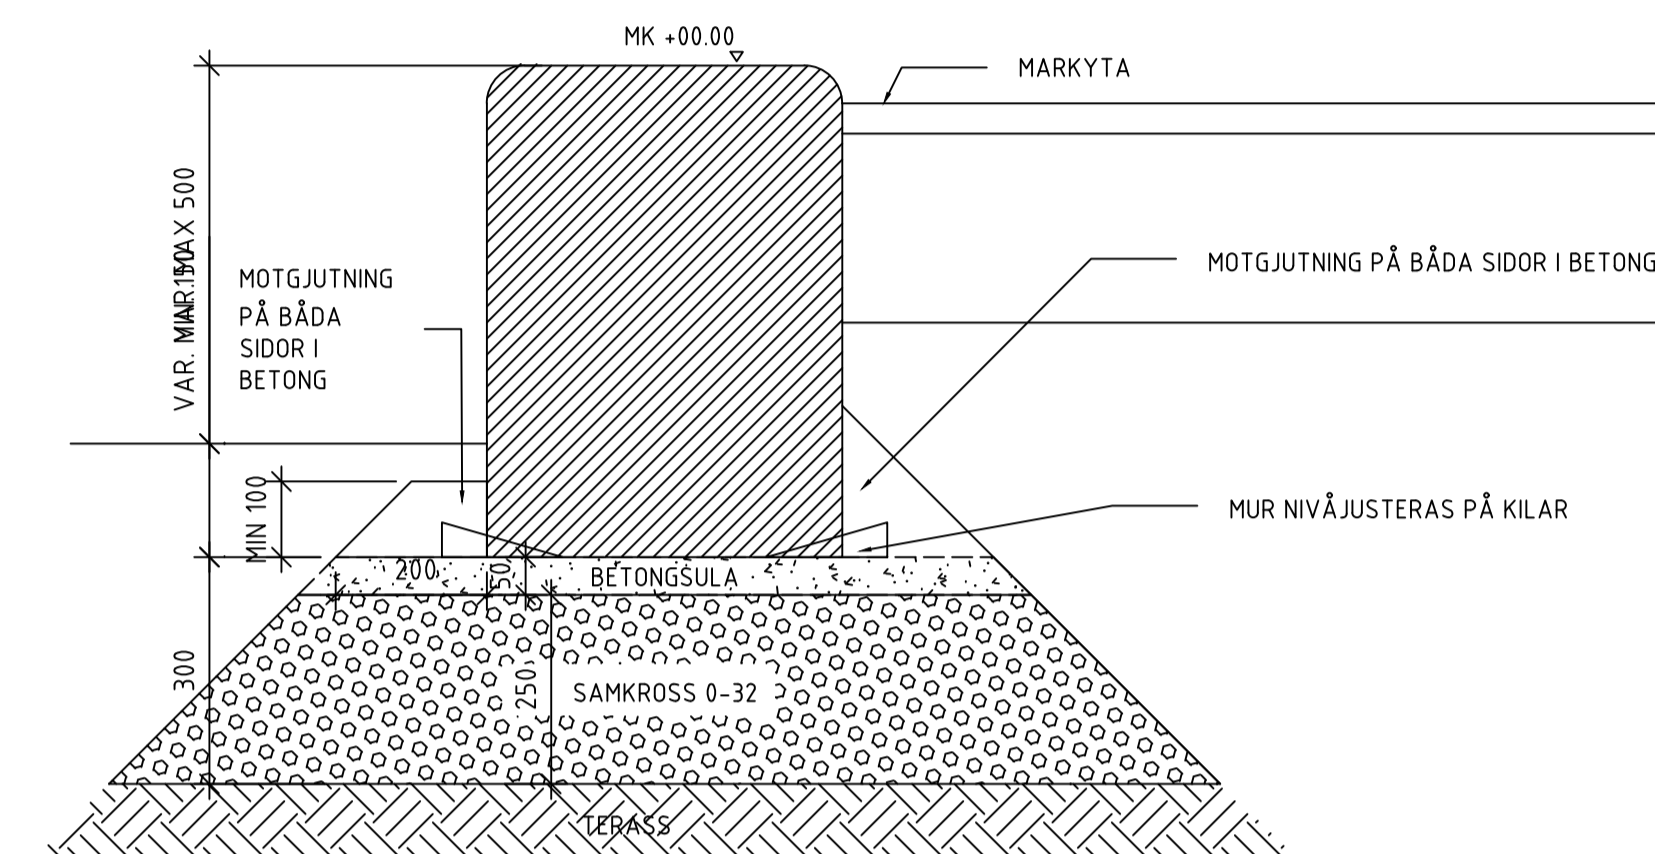


PREFABRICERAD BETONGMUR
TYPSEKTION C
SKALA 1:10

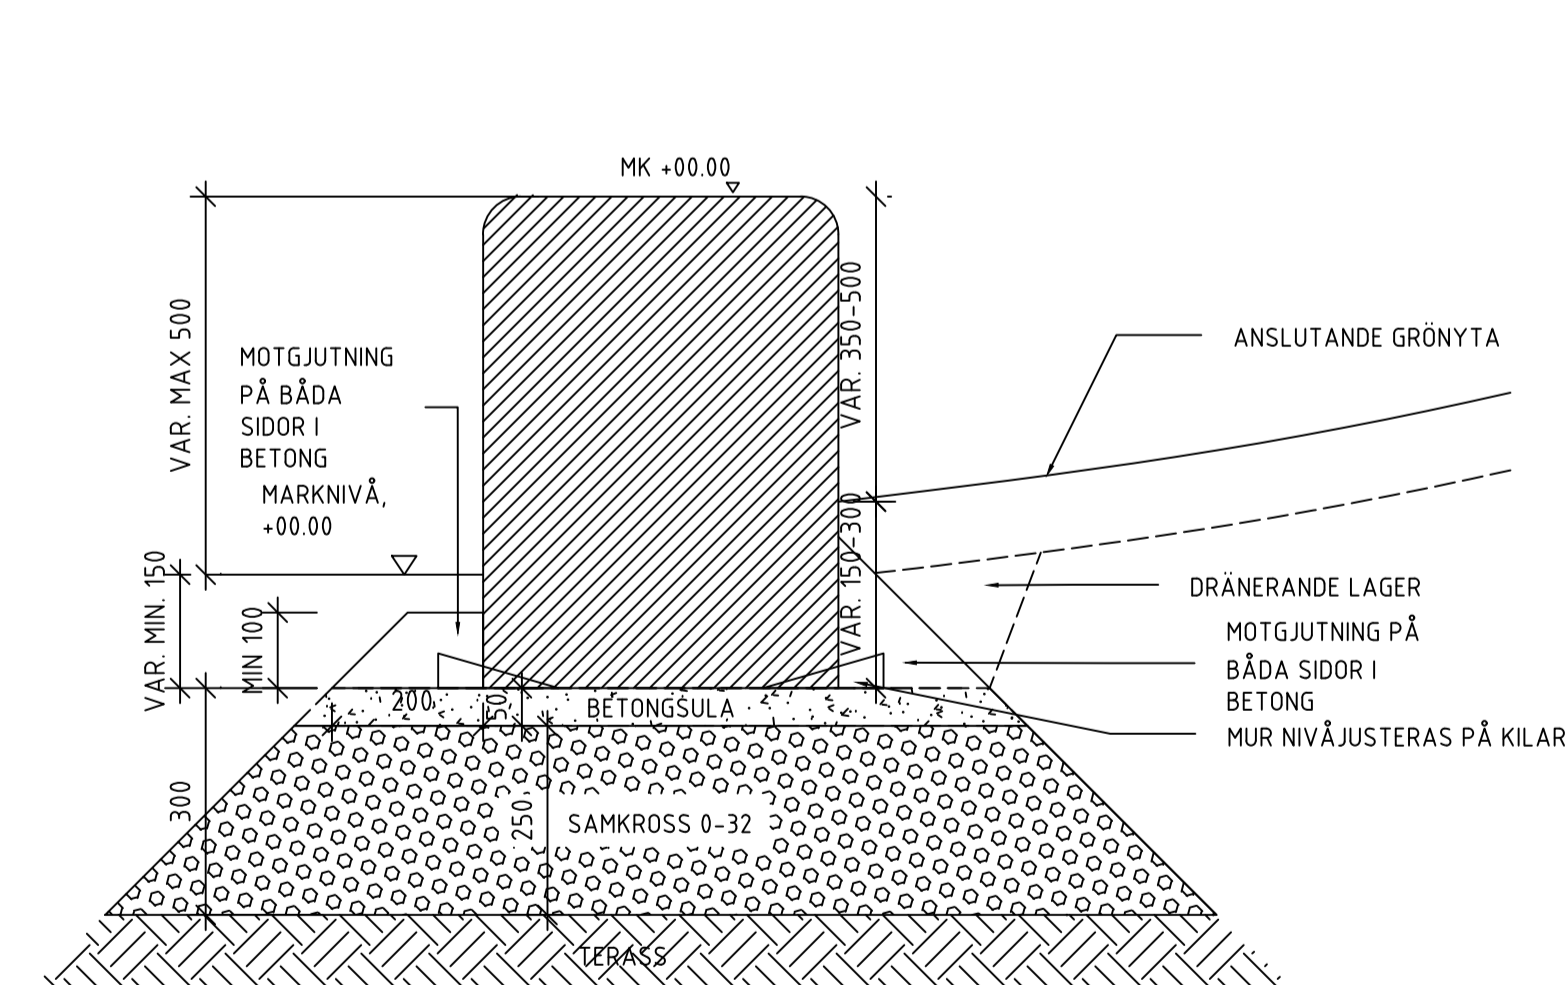

PREFABRICERAD BETONGMUR
TYPSEKTION D
SKALA 1:10

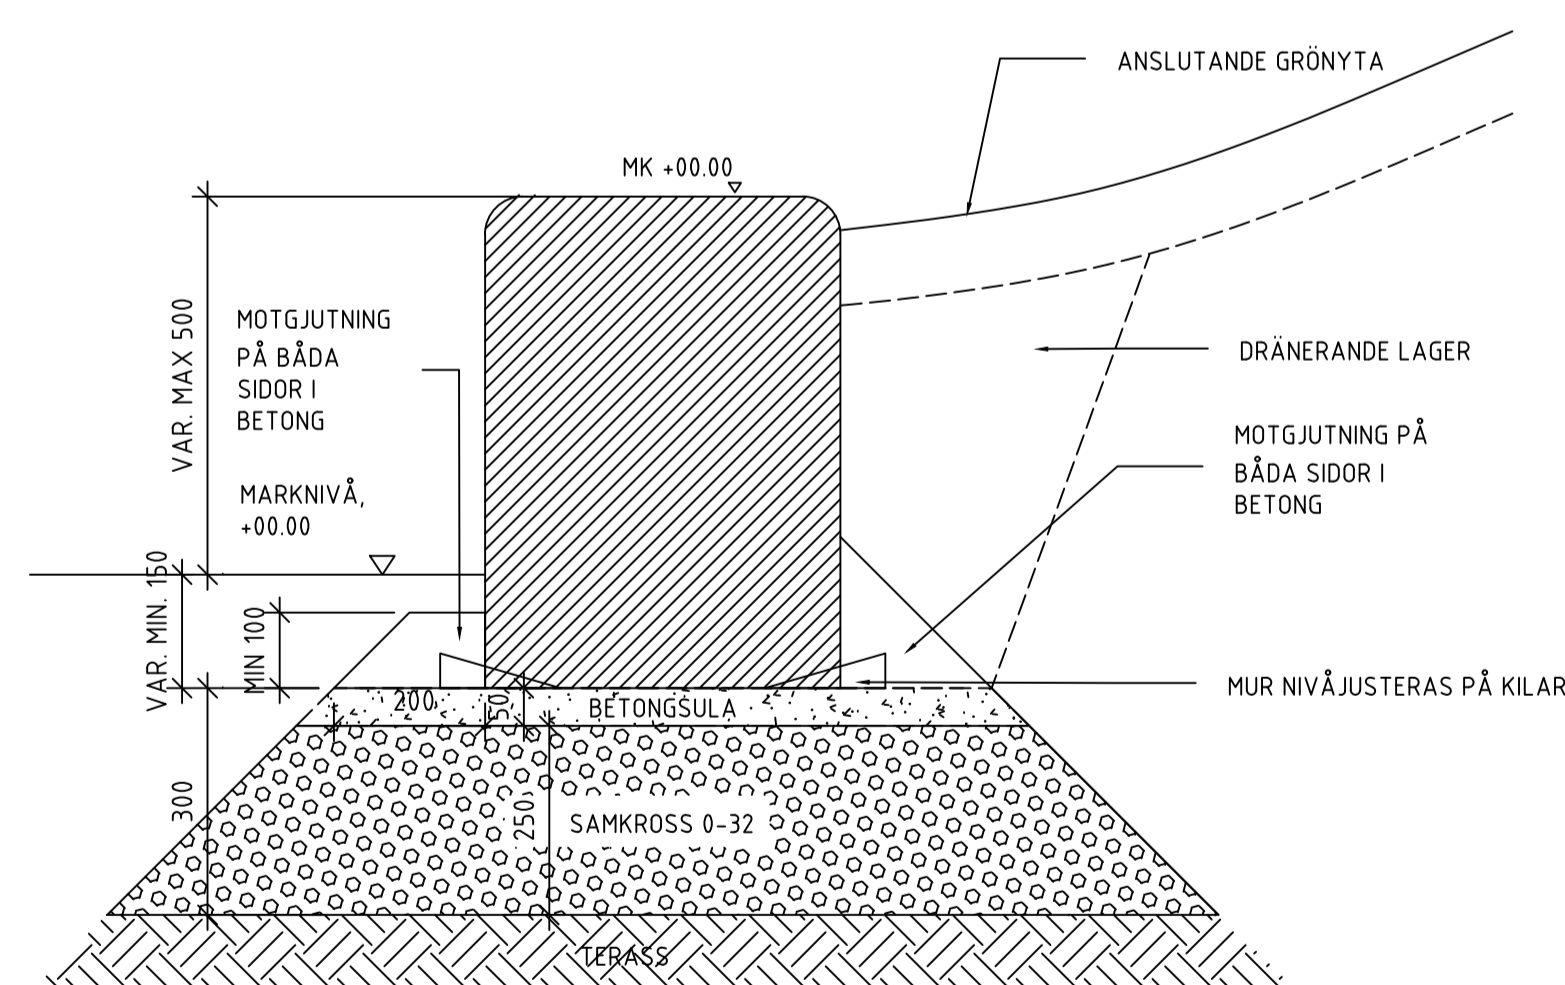

PREFABRICERAD BETONGMUR
TYPSEKTION E
SKALA 1:10

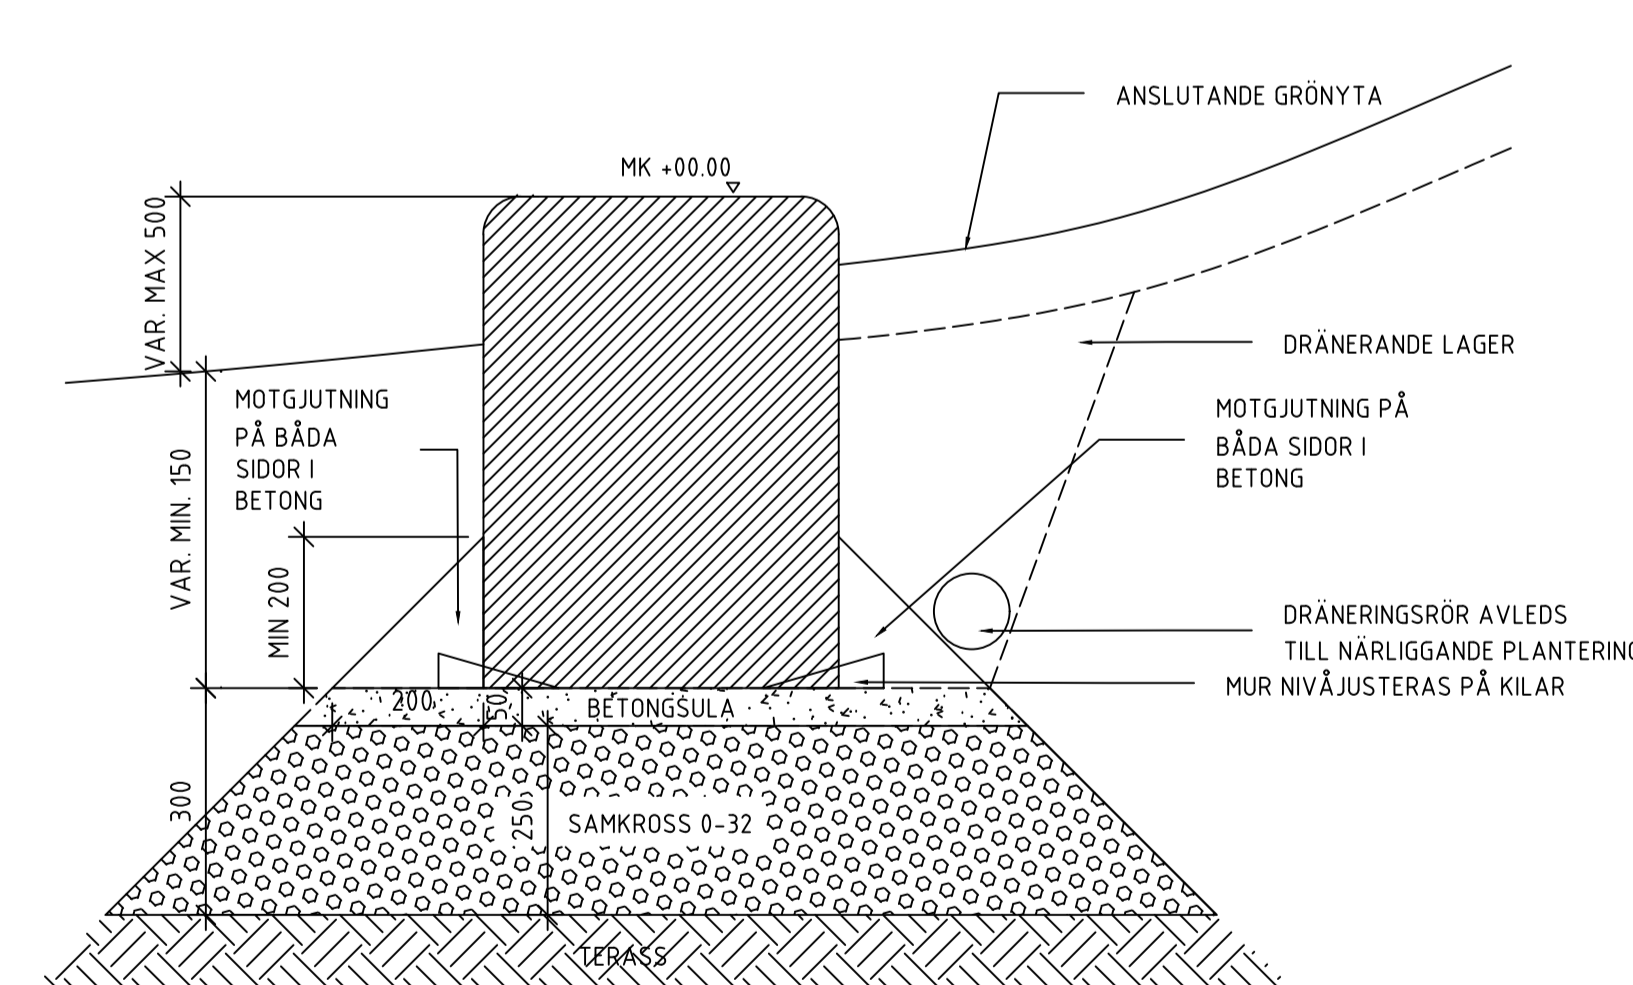

PREFABRICERAD BETONGMUR
TYPSEKTION F
SKALA 1:10

STATUS	
 Upplands Väsby kommun	
DATUM 2020-11-30	GODKÄND PETER GIDLUND
TYPRITNING UPPLANDS VÄSBY KOMMUN PREFABRICERAD BETONGMUR ANSLUTANDE MARK OCH GRUNDLÄGGNING	
SKALA A1: 1:5, 1:20 A3: 1:10, 1:40	NUMMER TH-06